


Beikarte zur 64. Änderung des FNP "Bestattungswald" Flächenbereiche mit Nutzungsausschluß Lageplan

Gemeinde Niederkrüchten

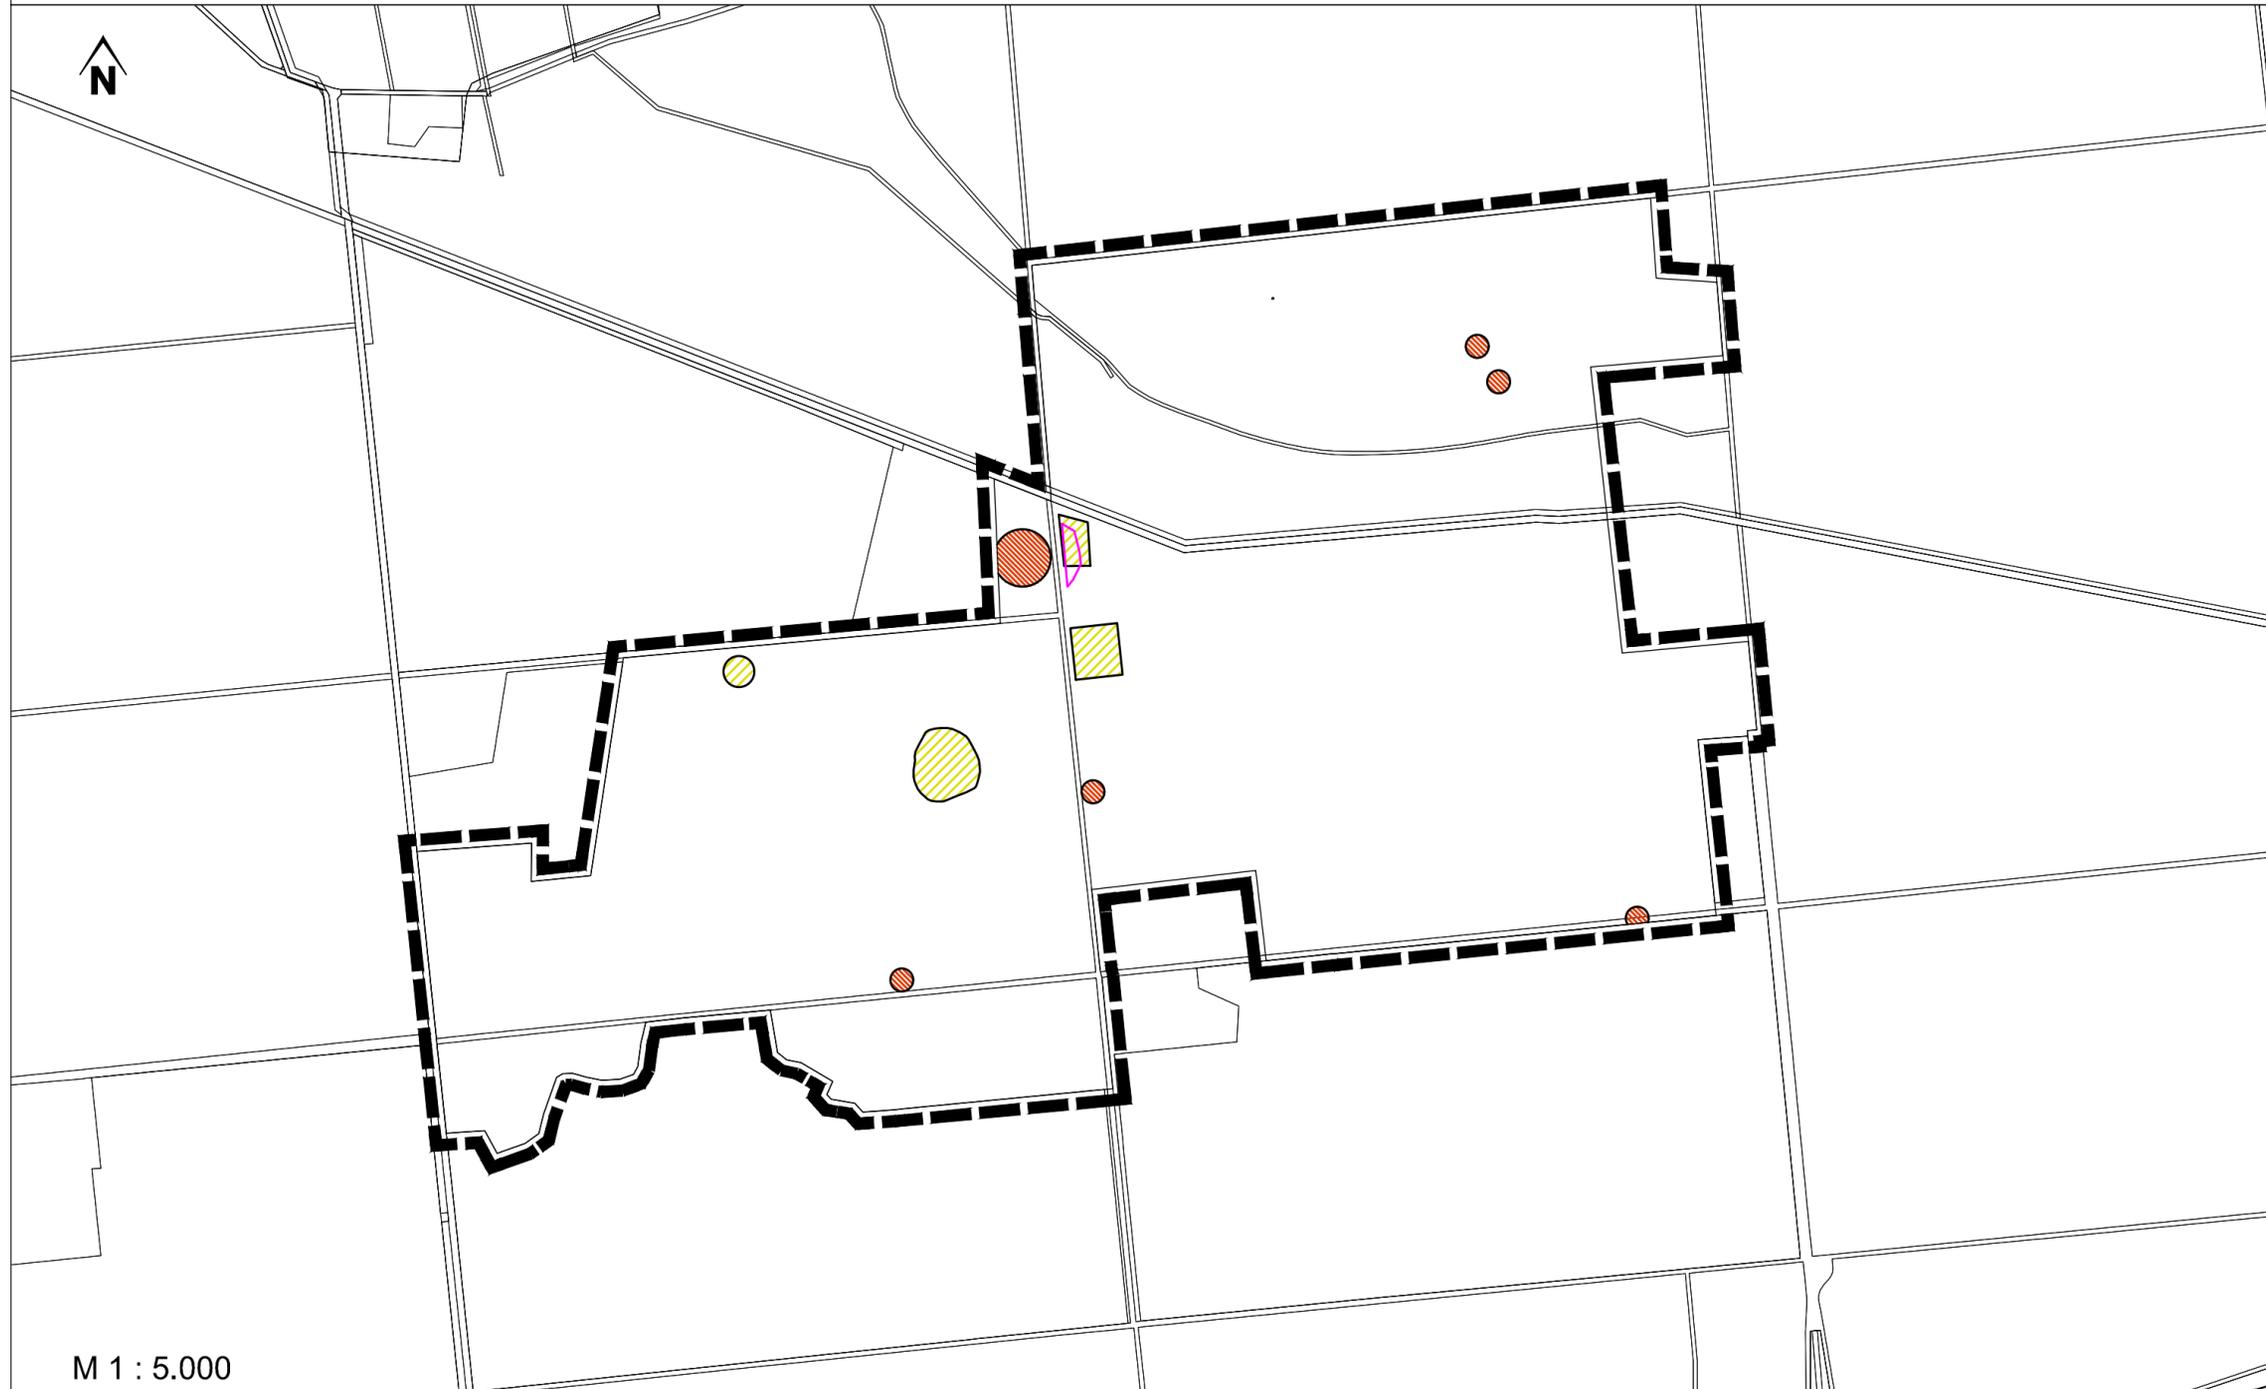

Legende

-  Flächenbereiche, in denen die Nutzung als Bestattungswald unzulässig ist
-  Fläche "LP3 Gebote"
-  Fläche "Bodendenkmal"
-  Grenze des räumlichen Geltungsbereiches der 64. Änderung des Flächennutzungsplanes "Bestattungswald"
- Hinweis
-  Örtliche Abgrenzung der realen Biotopflächen (UNB Viersen)

M 1 : 5.000

Beikarte zur 64. Änderung des FNP "Bestattungswald" Flächenbereiche mit Nutzungsausschluß

Lageplan

M = 1 : 5.000

 **Ingenieur- und Planungsbüro LANGE GbR**
Carl-Peschken-Straße 12 • 47441 Moers
Tel.: 02841 / 7905-0 • Fax: 02841 / 7905-55
info@langebr.de • www.langebr.de
Dipl.-Ing. Wolfgang Kerstan • Dipl.-Ing. Gregor Stanislawski

Büro für
Umweltplanung und -beratung • Projektentwicklung • Städtebau
Umweltverträglichkeitsstudien • Landschaftspflege
Biotopmanagement • Gartengestaltung • Freizeitanlagen
Grünordnungspläne • Abgrabungen • Deponien
Gewässerplanung • Wasserwirtschaft